

46. ordentliche Generalversammlung

Freitag, 17. März 2023, 18:00 Uhr
Gasthof Bierwirt

Herzlich
Willkommen !




Tagesordnungspunkte:

1. Eröffnung und Begrüßung durch den Obmann
2. Genehmigung des Protokolls der letzten Generalversammlung
3. Anträge zur Tagesordnung *
4. Berichte des Vorstandes: a) des Obmannes und Jugendreferenten
b) des sportlichen Leiters
c) der Kassierin
5. Bericht und Anträge der Kassenprüfer
6. Neuwahlen: a) Ernennung des Wahlvorsitzenden
b) Rücktritt des amtierenden Vorstandes
c) Präsentation der Wahlvorschläge *
d) Neuwahl des Obmannes
e) Neuwahl des Vorstandes
f) Neuwahl der Kassenprüfer
7. Allfälliges

* Anträge zur Tagesordnung und Wahlvorschläge müssen bis spätestens eine Woche vor der Generalversammlung dem Obmann schriftlich vorliegen. Später eingebrachte Anträge und Vorschläge können nicht mehr berücksichtigt werden.



1. Eröffnung und Begrüßung durch den Obmann

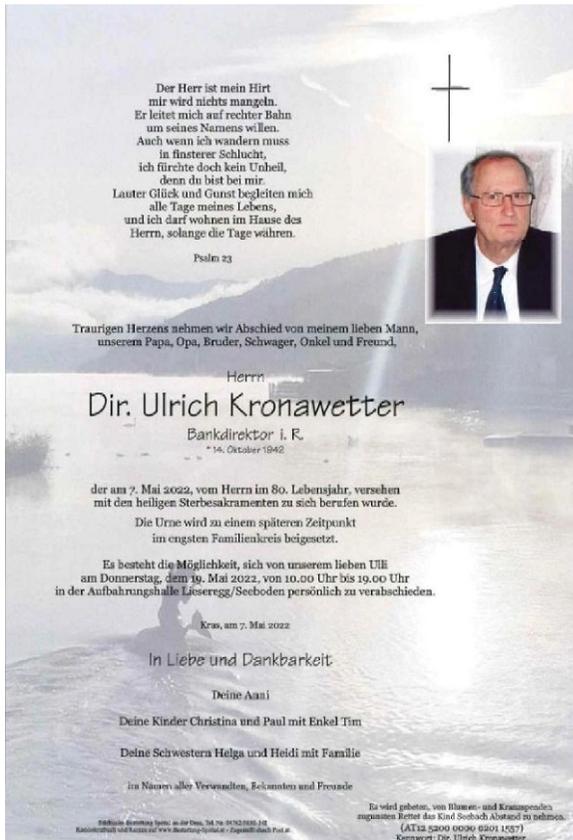

Der Herr ist mein Hirt
mir wird nichts mangeln.
Er leitet mich auf rechter Bahn
um seines Namens willen.
Auch wenn ich wandern muss
in finsterner Schlucht,
ich fürchte doch kein Urtheil,
denn du bist bei mir.
Laster Glück und Gunst begleiten mich
alle Tage meines Lebens,
und ich darf wohnen im Hause des
Herrn, solange die Tage währen.
Psalm 23

Traurigen Herzens nehmen wir Abschied von meinem lieben Mann,
unserem Papa, Opa, Bruder, Schwager, Onkel und Freund.


Herrn
Dir. Ulrich Kronawetter
Bankdirektor i. R.
* 14. Oktober 1942

der am 7. Mai 2022, vom Herrn im 80. Lebensjahr, versehen
mit den heiligen Sterbesakramenten zu sich berufen wurde.
Die Urne wird zu einem späteren Zeitpunkt
im engsten Familienkreis beigesetzt.
Es besteht die Möglichkeit, sich von unserem lieben ULE
am Donnerstag, dem 19. Mai 2022, von 10.00 Uhr bis 19.00 Uhr
in der Aufbahnhalle Lieseregg/Seeboden persönlich zu verabschieden.
Kras, am 7. Mai 2022

In Liebe und Dankbarkeit

Deine Aani
Deine Kinder Christina und Paul mit Enkel Tim
Deine Schwestern Helga und Heidi mit Familie
im Namen aller Verwandten, Ekelanten und Freunde

Es wird gebeten, von Blumen- und Kranzspenden
zugunsten Rettet das Kind Seebach Abstand zu nehmen.
(AT) 12 5200 0030 0301 1237
Kennwort: Dir. Ulrich Kronawetter

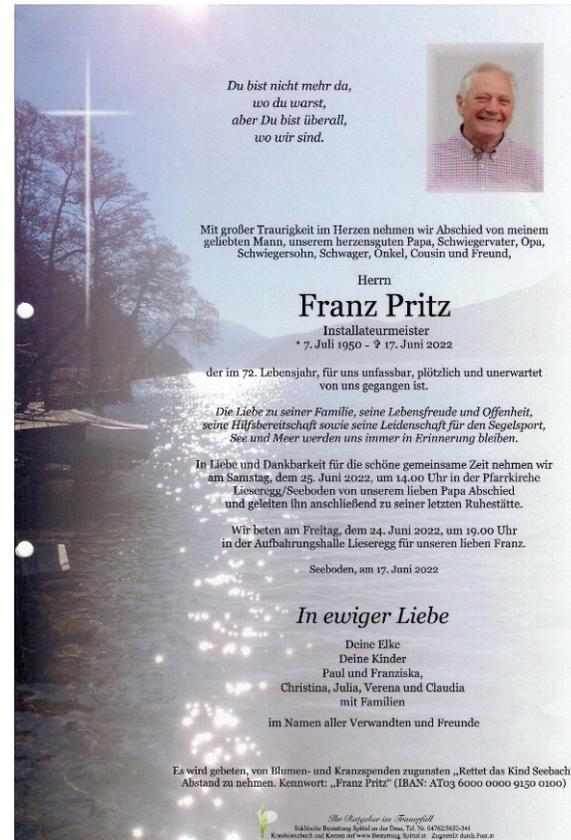

*Du bist nicht mehr da,
wo du warst,
aber Du bist überall,
wo wir sind.*

Mit großer Traurigkeit im Herzen nehmen wir Abschied von meinem
geliebten Mann, unserem herzenguten Papa, Schwiegervater, Opa,
Schwiegersohn, Schwager, Onkel, Cousin und Freund,

Herrn
Franz Pritz
Installateurmeister
* 7. Juli 1950 - † 17. Juni 2022

der im 72. Lebensjahr, für uns unfassbar, plötzlich und unerwartet
von uns gegangen ist.

*Die Liebe zu seiner Familie, seine Lebensfreude und Offenheit,
seine Hilfsbereitschaft sowie seine Leidenschaft für den Segelsport,
See und Meer werden uns immer in Erinnerung bleiben.*

In Liebe und Dankbarkeit für die schöne gemeinsame Zeit nehmen wir
am Samstag, dem 25. Juni 2022, um 14.00 Uhr in der Pfarrkirche
Lieseregg/Seeboden von unserem lieben Papa Abschied
und geleiten ihn anschließend zu seiner letzten Ruhestätte.

Wir beten am Freitag, dem 24. Juni 2022, um 19.00 Uhr
in der Aufbahnhalle Lieseregg für unseren lieben Franz.

Seeboden, am 17. Juni 2022

In ewiger Liebe

Deine Elke
Deine Kinder
Paul und Franziska,
Christina, Julia, Verena und Claudia
mit Familien
im Namen aller Verwandten und Freunde

Es wird gebeten, von Blumen- und Kranzspenden zugunsten „Rettet das Kind Seebach“
Abstand zu nehmen. Kennwort: „Franz Pritz“ (IBAN: AT03 6000 0000 9150 0100)



2. Genehmigung des Protokolls der letzten Generalversammlung

3. Anträge zur Tagesordnung

4. Berichte des Vorstandes: a) des Obmannes

Mitgliederstatistik:

Mitgliederstand	2022	2021	2020	2019	2018	2017	2016	2015	2014
Erwachsene	360	391	352	274	264	254	218	195	198
Kinder / Jugendliche	146	134	121	114	113	126	106	112	99
Mitglieder gesamt	506	525	473	388	377	380	324	307	297
2022: 164 weibliche und 342 männliche Mitglieder 2022: 93 Neueintritte, 17 Wiedereintritte, 129 Austritte									

Gemäß Beschluss der Vorstandssitzung vom 18.11.2021 werden nur mehr Personen als Mitglieder aufgenommen, die ihren **Haupt- oder Nebenwohnsitz in der Region Millstätter See und Umgebung** haben. Für bestehende Mitgliedschaften gibt es keine Änderungen.

4. Berichte des Vorstandes: a) des Obmannes

Platzauslastung 2022:

„Zielgruppe“ – gespielte Stunden	2022	2021	2020	2019	2018	2017	2016
Mitglieder mit Barzahlung	2.366,5	2.585,0	2.506,5	1.759,5	1.695,0	1.349,0	793,5
Mitglieder mit Spielmarken	146,5	217,0	250,0	212,0	216,5	424,5	556,5
Erwachsene mit jugendlichen Mitgliedern	207,5	296,5	231,5	130,0	140,5	129,0	118,5
Jugendliche Mitglieder	99,5	143,0	181,5	79,0	49,0	47,0	65,5
Gäste / Nichtmitglieder	515,5	623,5	695,0	517,0	419,5	572,0	550,0
Mitglieder mit Gästen / Nichtmitgliedern	345,0	371,0	527,0	365,5	277,5	340,0	307,0
Sportcamp Salcher (Schulsportwochen)	1.687,5	321,0	272,0	1.365,0	1.305,0	1.094,0	921,5
Tennis- und Leistungszentrum Oberkärnten	667,5	1.205,0	1.295,0	882,0	891,0	604,0	836,0
Sonstige (Meisterschaften, Turniere etc.)	581,0	670,0	566,0	374,0	664,0	728,0	780,0
Summe gespielte Stunden	6.616,5	6.432,0	6.525,0	5.684,0	5.658,0	5.287,5	4.928,5
Veränderung gegenüber dem Vorjahr	+2,9 %	-1,4 %	+14,8 %	+0,5 %	+7,0 %	+7,3 %	

4. Berichte des Vorstandes: a) des Obmannes

Vorstandssitzungen seit letzter GV: 06.05.22/ 04.08.22 / 10.11.22 / 19.01.23

Preise / Gebühren / Beiträge:

- Auch für 2023 sind **keine Änderungen** erforderlich!
- **Mitgliedsbeiträge (35.- € für Erwachsene, 20.- € für Kinder und Jugendliche bis 18 Jahren, d.h. bis Jahrgang April 2005)**
- Bitte nicht vergessen den **Mitgliedsbeitrag zeitnah einzuzahlen**, d.h. vor dem ersten Mal spielen oder spätestens bis 30. Juni!
- Danke auch den vielen **unterstützenden Mitgliedern!**

Platzservice: Geplant ab Ende März bzw. Anfang April. Die Firmen Tennis Korenjak und Sportastic wurden bereits beauftragt.

Saisonstart: Hoffentlich je nach Witterung ab Mitte April möglich.



4. Berichte des Vorstandes: a) des Obmannes

Unsere Partnervereine:

- Sportclub Millstatt
- Tennis Club Treffling



1. Tennisclub Seeboden
Seeparkstraße 15
A - 9871 Seeboden am Millstätter See
Platzwart: +43 660 8171808
info@tennisclub-seeboden.com
www.tennisclub-seeboden.com

PLATZGEBÜHREN bei unseren Partnervereinen
in Millstatt und Treffling 2023

Für unsere Mitglieder und Gäste besteht die Möglichkeit, zur **Tennisanlage in Millstatt**, Aribonenstraße 217, 9872 Millstatt oder zur **Tennisanlage in Treffling**, Treffling 200, 9871 Seeboden auszuweichen, wenn unsere Plätze belegt sind. Auch bei unseren Partnerclubs warten top gepflegte Plätze auf euch! Bitte einfach telefonisch einen Platz reservieren und nach Millstatt oder Treffling ausweichen.



Pu.P Tenniscenter

Peter Funder +43 676 4254513
Peter Pindt +43 676 5009573

Platzgebühren Millstatt (Sandplätze):

● 2 Mitglieder des 1. TC Seeboden	8,00 € / Stunde und Platz
● 1 Mitglied und 1 Nicht-Mitglied (Gast)	11,00 € / Stunde und Platz
● 2 Nicht-Mitglieder (Gäste)	14,00 € / Stunde und Platz

Tennis Club Treffling

Irmi Hochenberger +43 650 7351155



Platzgebühren Treffling (Kunstrasenplätze mit Quarzsand):

● 2 Mitglieder des 1. TC Seeboden	7,00 € / Stunde und Platz
● 1 Mitglied und 1 Nicht-Mitglied (Gast)	8,50 € / Stunde und Platz
● 2 Nicht-Mitglieder (Gäste)	10,00 € / Stunde und Platz

Wir wünschen eine schöne
Tennisstunde in Millstatt oder Treffling!

Der Vorstand des 1. Tennisclub Seeboden

1. Tennisclub Seeboden
ZVR Nr.: 975488192
Mitglied beim ASVO
Mitglied beim KTV

Find us on Facebook:
www.facebook.com/tcseeboden
Join us on Instagram:
1. Tennisclub Seeboden - tcseeboden

Obmann: DI Thomas Trachtlecker +43 664 5246319
Kassierin: Eva Granig +43 660 4216432
Schriftführerin: Mag. Pia Steiner +43 650 3322323
Bank: RAIBA Millstättersee, IBAN: AT95 3947 9000 0001 3649



4. Berichte des Vorstandes: a) des Obmannes

Platzwarte:

- Seit letzten Jahr ein zusätzlicher Platzwart - **Lukas Oberzaucher**
- **Vielen Dank** allen Platzwarten für den tollen Einsatz!
- **Verstärkung** wird nach wie vor gesucht!

Platzpflege- und instandhaltung:

- Zweite **TÜV-Überprüfung** fand am 4. August 2022 statt.
- Alle **Mängel** wurden behoben.
- **Entwässerungsrinne** auf Platz 4 wurde nach Saisonende saniert.



1. Tennisclub Seeboden
Seeparkstraße 15
A - 9871 Seeboden am Millstätter See
Platzwart: +43 660 8171808
info@tennisclub-seeboden.com
www.tennisclub-seeboden.com

TENNIS-PLATZWART(IN) GESUCHT

Zur Verstärkung unseres Teams sucht der 1. Tennisclub Seeboden für seine Tennisanlage ab Frühjahr 2023 eine(n) zusätzlichen Platzwart(in) - vorzugsweise Pensionist(in) oder Nebenerwerb:

- für den Zeitraum Mitte April bis Mitte Oktober
- für ein bis zwei Tage pro Woche (Montag bis Sonntag)
- von ca. 08:00 bis ca. 21:00 (Mittagspause 12:00-14:00)
- oder auf Wunsch auch halbtags

Für folgende Aufgabenbereiche:

- Organisation des täglichen Spielbetriebes
- Wartung und Instandhaltung unserer sieben Sandplätze und der restlichen Anlagen
- Ausgabe von Getränken und kleinen Imbissen an Mitglieder
- Allgemeine Tätigkeiten im Verein

Wir erwarten Engagement, Selbstständigkeit und freundlichen Umgang mit unseren Mitgliedern und Gästen. Handwerkliches Geschick und die Freude am Tennisport sind von Vorteil.

Rückfragen bei Obmann Thomas Traschitzker (0664 5246319) oder Platzwart Alfred Granig (0676 4306575).

Informationen zum Verein finden Sie auf unserer Homepage www.tennisclub-seeboden.com.



<small>1. Tennisclub Seeboden ZVR Nr.: 975408192 Mitglied beim ASVÖ Mitglied beim KTV</small>	<small>Find us on Facebook: www.facebook.com/tcseeboden Join us on Instagram: 1. Tennisclub Seeboden - tcseeboden</small>	<small>Obmann: DI Thomas Traschitzker, +43 664 5246319 Kassiererin: Eva Granig, +43 660 4218432 Schriftführer: Ing. Helmut Stöflin, +43 676 9500011 Bank: RAIBA Millstättersee, IBAN: AT95 3947 9000 0001 3649</small>
---	---	---

4. Berichte des Vorstandes: a) des Obmannes

Investitionen und Reparaturen 2022:

- **Reparatur Spielerbänke** – Kosten ca. 1.200.- €
- **Renovierung Lagerhütte** – Kosten ca. 1.400.- €
- **Griller** – Kosten ca. 900.- €
- **Schwammroller, Sonnenschirme, Uhren, Telefon** – Kosten ca. 1.100.- €
- **Sanierung Sanitärbereich** – Projekt ist jetzt auch finanziell abgeschlossen

Förderung Land Kärnten (bereits 2021)	9.500,00 €
Förderung ASVÖ (Dezember 2022)	5.000,00 €
Eigenmittel 1. TC Seeboden	10.000,00 €
Kostenübernahme MG Seeboden	19.247,75 €
Gesamtkosten	43.747,75 €

DANKE!



4. Berichte des Vorstandes: a) des Obmannes

Geplante Investitionen / „Zukunftsvisionen“:

- **Sanierung Zaunanlagen:** „Zukunftsprojekt“ in Abstimmung mit der Marktgemeinde Seeboden
- **Neugestaltung Zugangsbereich** zum Tennisüberl, zu den Sanitäreanlagen und zum Clubhaus: „Zukunftsprojekt“, welches aber vorerst zurückgestellt wurde.
- **Neubau Abstellraum:**
 - Projekt ist derzeit in Vorbereitung
 - Planung Vorentwurf durch DI. Michael Angermann





VORENTWURF
1.TC SEEBODEN

73212 Seeboden, Parz. Nr. 763/2

VORENTWURF
06.03.2023



763/20

Seeboden
73212




BAUWERBER:
1. Tennisclub Seeboden
Seeparkstraße 15
9871 Seeboden am Millstätter See
info@tennisclub-seeboden.com



DIE NATURMASSE GIBT ZU NEHMEN UND DIE KOTEN ZU PRÜFEN.
DURCH DIE WEITERE PROJEKTBEARBEITUNG, DETAILPLANUNG UND BEHÖRDLICHEN AUFLAGEN KÖNNEN ÄNDERUNGEN DER GEOMETRISCHEN FORM, SOWIE STATIK ETC. ENTRETEN.

PLANINHALT	Kagis	Datum:	06.03.2023
PLAN-Nr.	01.2	Index	Maßstab: 1:500, 1:200
PLAN-ART	VORENTWURF		Plangr.: A3
<small>Datums: 2023-03-06, TC Seeboden gGmbH 09/03/2023</small>			

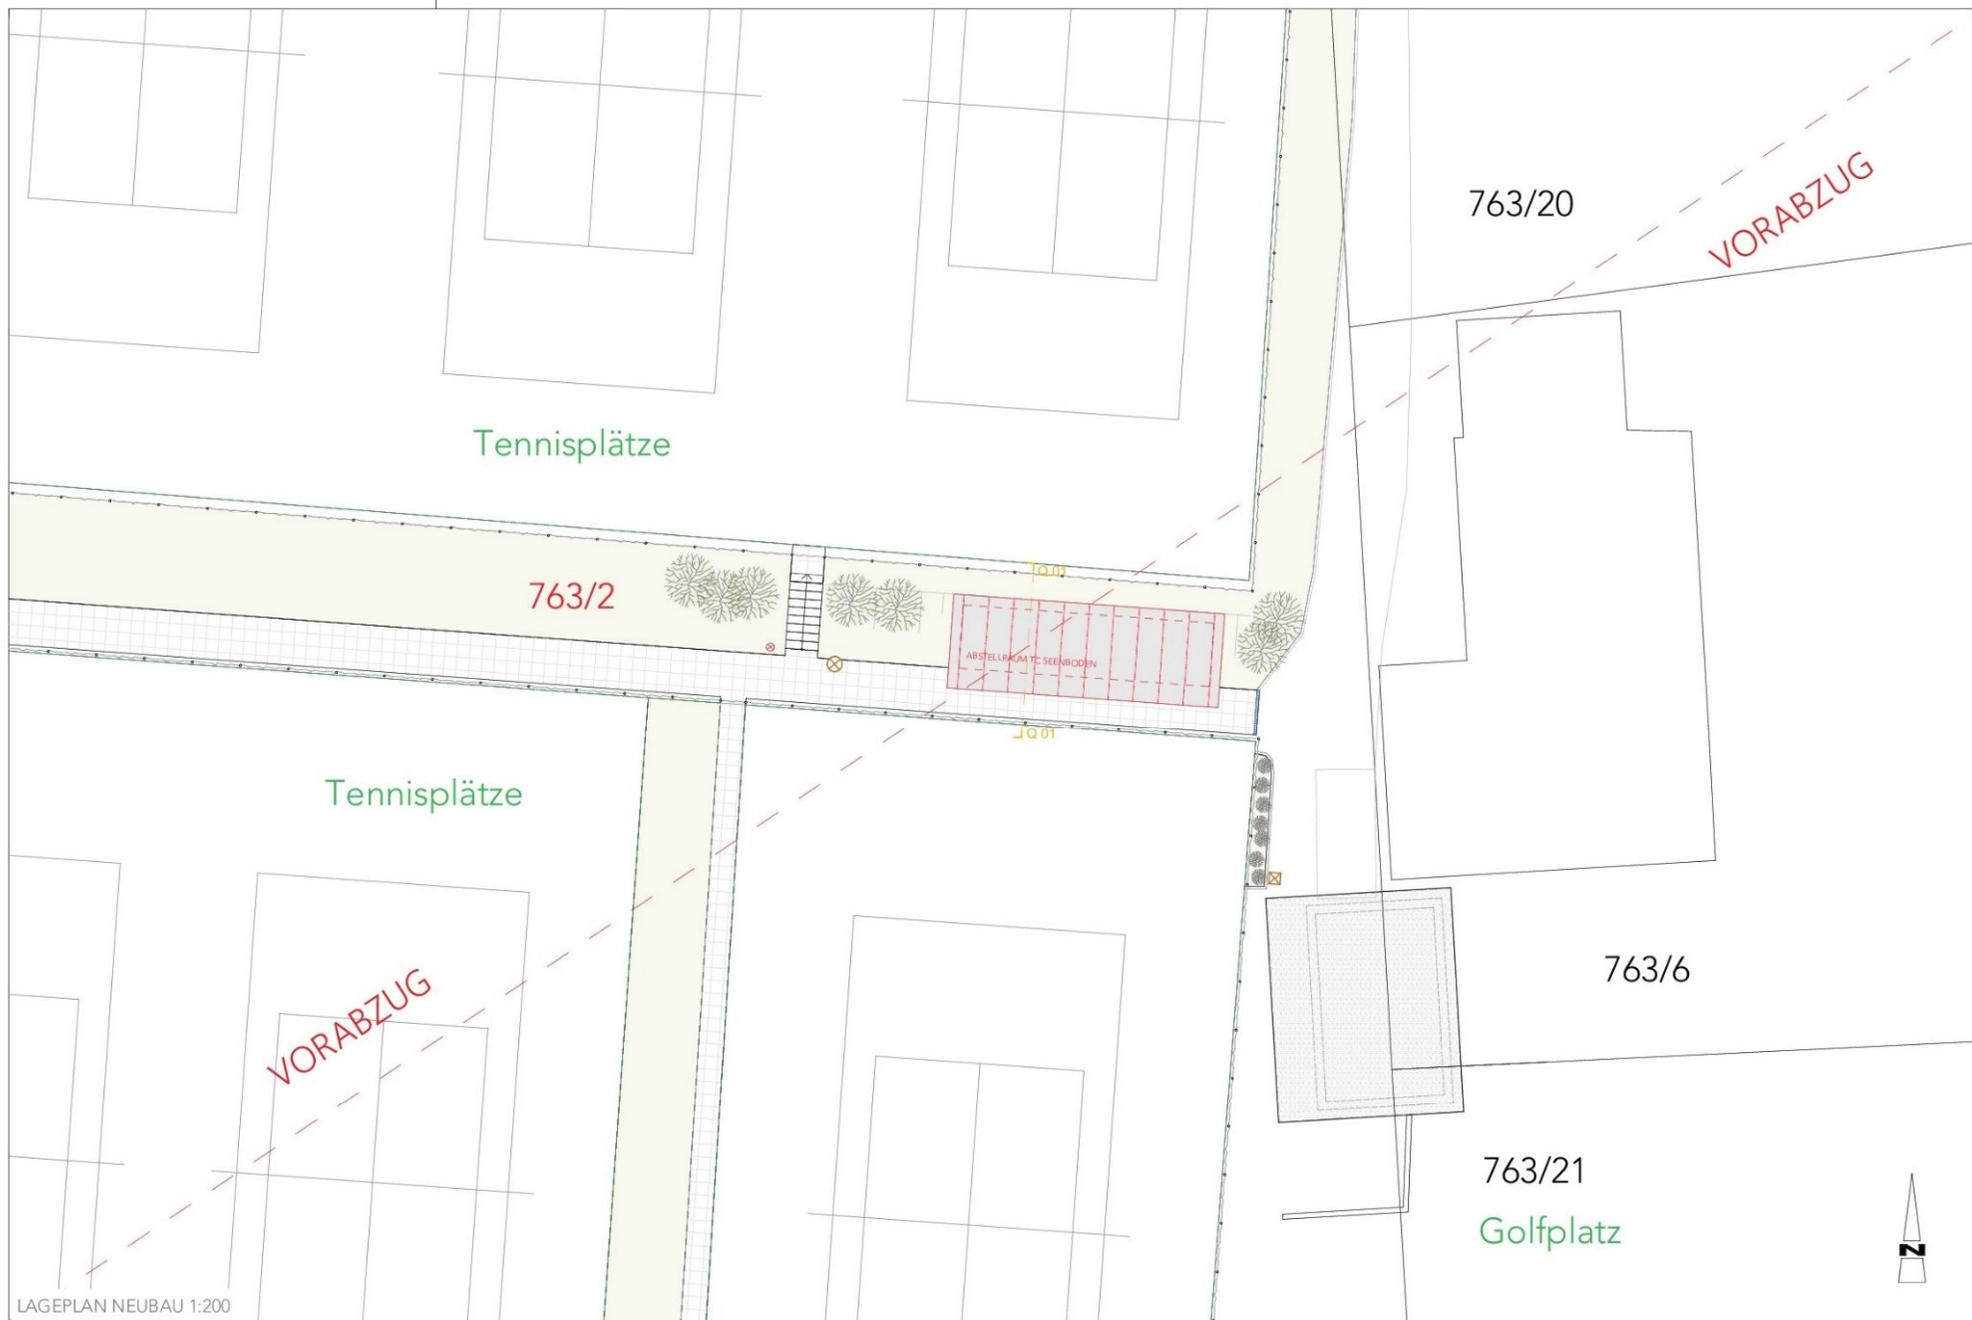

LAGEPLAN NEUBAU 1:200

VORENTWURF


PROJEKTNAME ABSTELLRAUM TC SEEBODEN
 PROJEKT-NR. 01
 KG-NUMMER 73212
 KG-NAME SEEBODEN PARZ. NR. 763/2

BAUWERBER:
 1. Tennisclub Seeboden
 Seeparkstraße 15
 9871 Seeboden am Millstätter See
 info@tennisclub-seeboden.com



DIE NATURMAASSE SIND ZU NEHMEN UND DIE KOTEN ZU FRÜHEN.
 DUNCH DIE WEITERE PROJEKTBEARBEITUNG, DETAILPLANUNG UND BEHÖRDLICHEN AUFLAGEN KÖNNEN ÄNDERUNGEN DER GEOMETRISCHEN FORM, SOWIE STATIK ETC. ENTRETEN.


PLANINHALT	Lageplan Neubau	Datum:	06.03.2023
PLAN-Nr.	01.3	Index	Maßstab: 1:500, 1:200
PLAN-ART	VORENTWURF	Plangr.:	A3

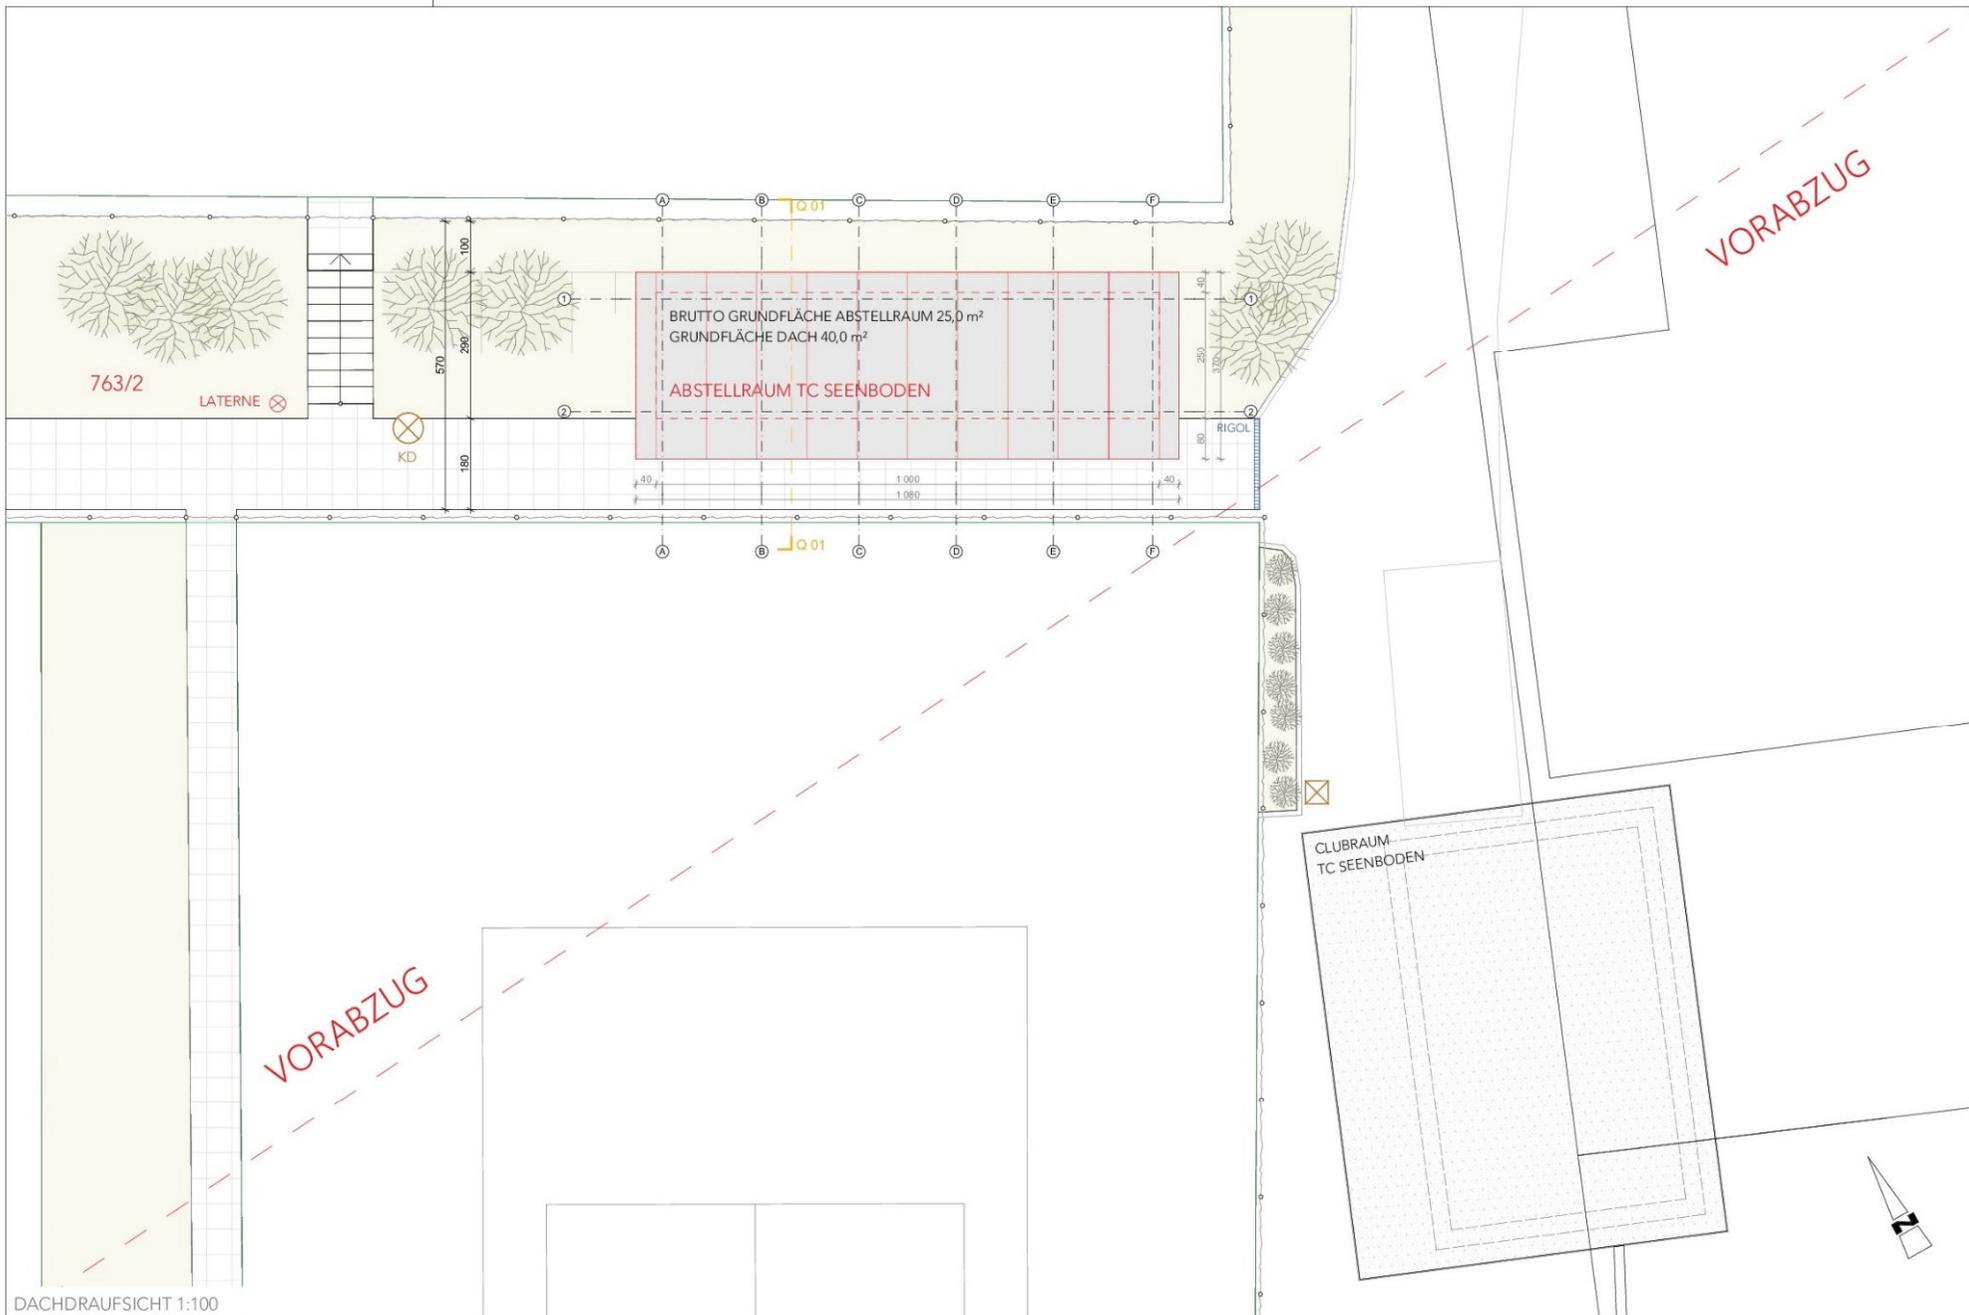

VORENTWURF	PROJEKTNAME	ABSTELLRAUM TC SEEBODEN	BAUWERBER:	1. Tennisclub Seeboden	PLANINHALT	Dachdraufsicht	Datum:	06.03.2023	
	PROJEKT-NR.	01		Seeparkstraße 15	PLAN-Nr.	01.05	Index	Maßstab:	1:100
	KG-NUMMER	73212		9871 Seeboden am Millstätter See	PLAN-ART	VORENTWURF	Plangr.:	A3	
	KG-NAME	SEEBODEN	PARZ. NR.	763/2	info@tennisclub-seeboden.com	<small>2023-03-06, TC Seeboden gH (PR 03.2023)</small>			



DIE NATURMAßE SIND ZU NEHMEN UND DIE KOTEN ZU FRÜHER.
DURCH DIE WEITERE PROJEKTBEARBEITUNG, DETAILPLANUNG UND BEHÖRDLICHEN AUFLAGEN KÖNNEN ÄNDERUNGEN DER GEOMETRISCHEN FORM, SOWIE STATIK ETC. ENTRETEN.

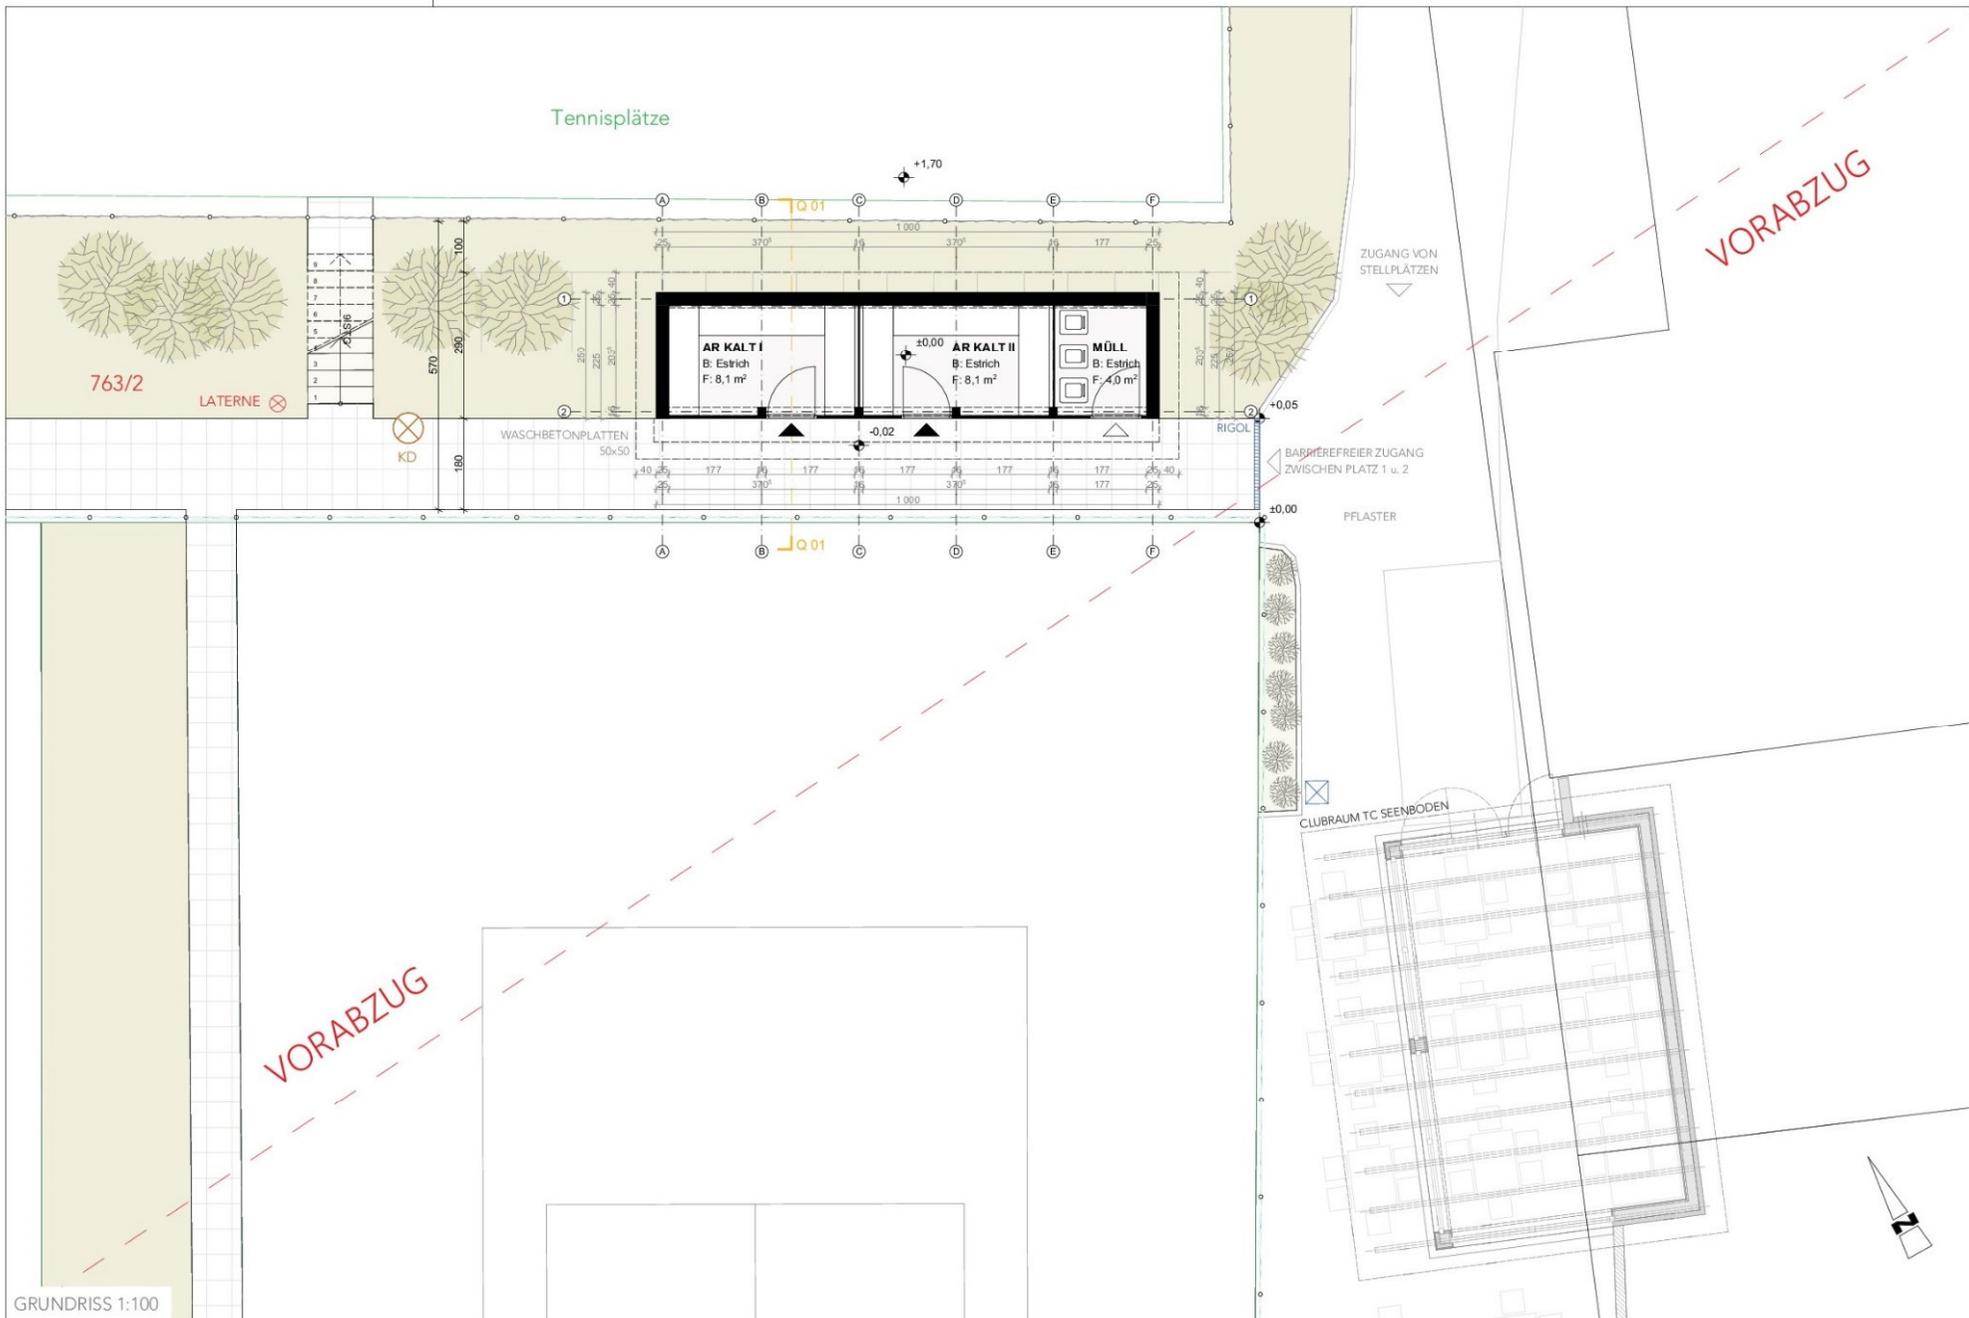

<h1 style="margin: 0;">VORENTWURF</h1>	PROJEKTNAME	ABSTELLRAUM TC SEEBODEN	BAUWERBER:	1. Tennisclub Seeboden	PLANINHALT	Grundriss EG	Datum:	06.03.2023	
	PROJEKT-NR.	01		Seeparkstraße 15		PLAN-Nr.	01.05	Index	
	KG-NUMMER	73212		9871 Seeboden am Millstätter See				Maßstab:	1:100
	KG-NAME	SEEBODEN	PARZ. NR.	763/2	info@tennisclub-seeboden.com				
						<small>DIE NATURMAASSE SIND ZU NEHMEN UND DIE KOTEN ZU FRÜHEM DURCH DIE WEITERE PROJEKTBEARBEITUNG, DETAILPLANUNG UND BEHÖRDLICHEN AUFLAGEN KÖNNEN ÄNDERUNGEN DER GEOMETRISCHEN FORM, SOWIE STATIK ETC. ENTRETEN.</small>			
						PLAN-ART	VORENTWURF	Plangr.:	A3



SCHAUBILD I



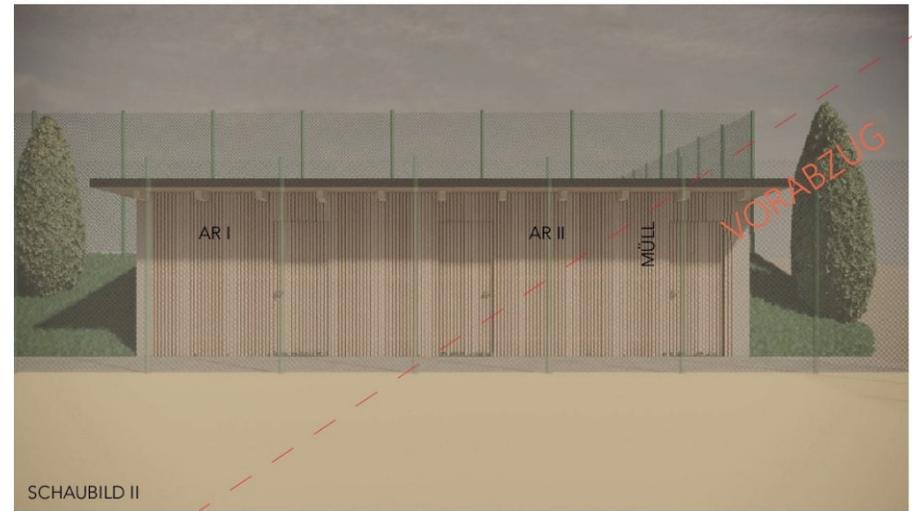


SCHAUBILD II

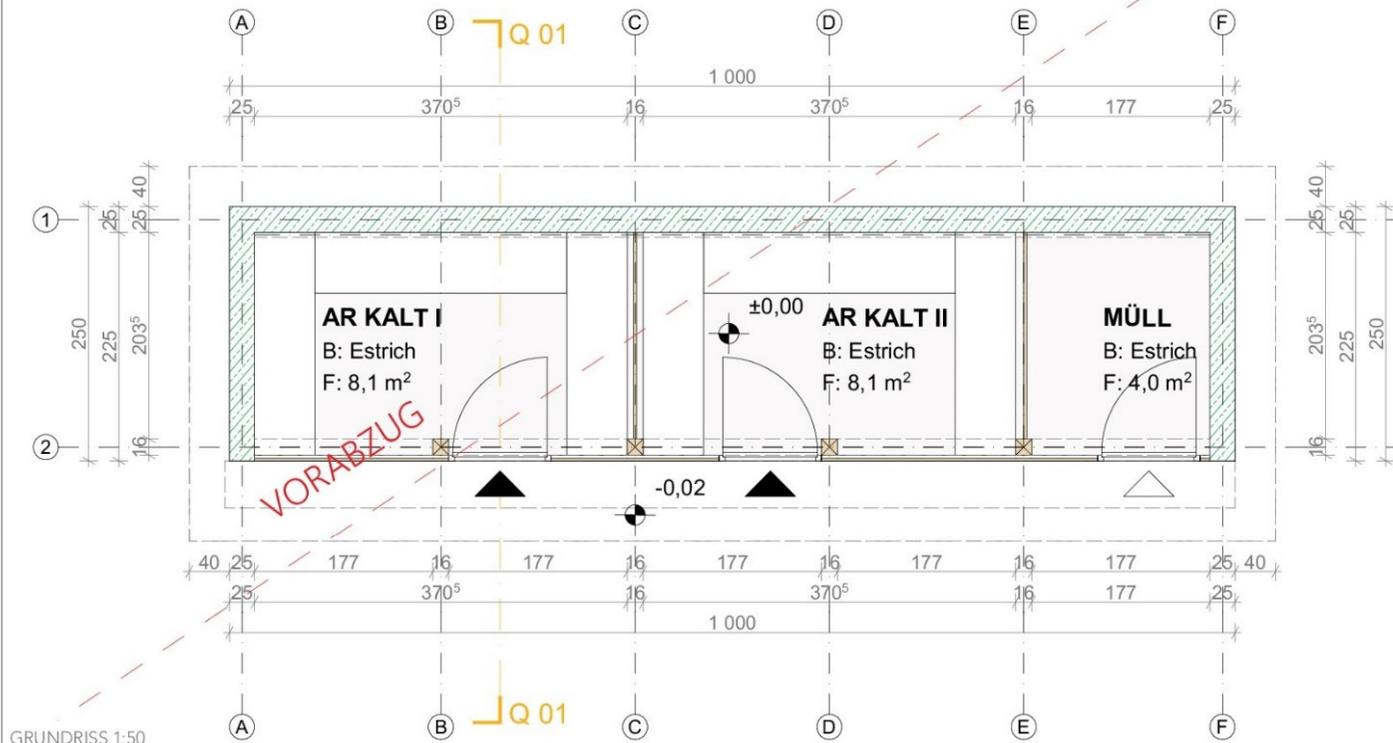

<h1 style="margin: 0;">VORENTWURF</h1>	PROJEKTNAME ABSTELLRAUM TC SEEBODEN PROJEKT-NR. 01 KG-NUMMER 73212 KG-NAME SEEBODEN	PARZ. NR. 763/2	BAUWERBER: 1. Tennisclub Seeboden Seeparkstraße 15 9871 Seeboden am Millstätter See info@tennisclub-seeboden.com		DIE NATURMAASSE SIND ZU NEHMEN UND DIE KOTEN ZU FRÜHEN! DURCH DIE WEITERE PROJEKTBEARBEITUNG, DETAILPLANUNG UND BEHÖRDLICHEN AUFLAGEN KÖNNEN ÄNDERUNGEN DER GEOMETRISCHEN FORM, SOWIE STATIK ETC. ENTRETEN.	PLANINHALT Grundriss EG 50 PLAN-Nr. 01.05 PLAN-ART VORENTWURF	Datum: 06.03.2023 Maßstab: 1:2,54, 1:50 Index Plangr.: A3

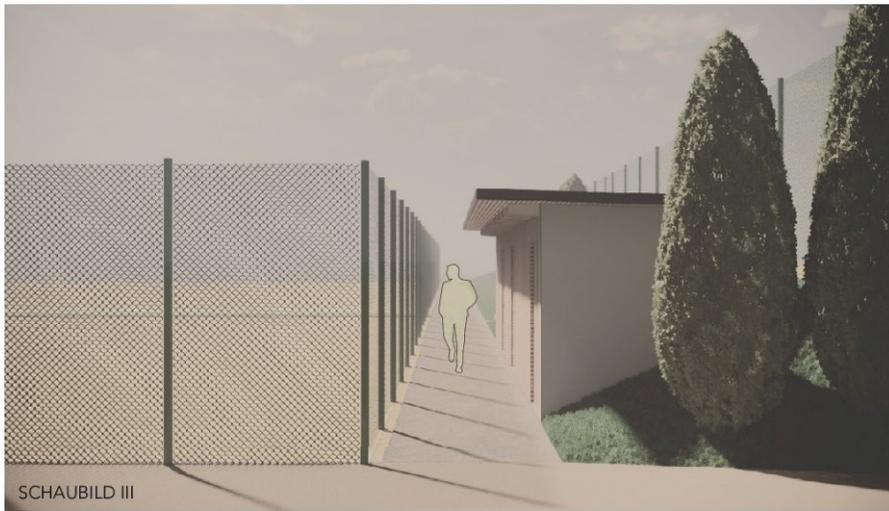


VORABZUG

VORABZUG

Tennisplätze

Tennisplätze

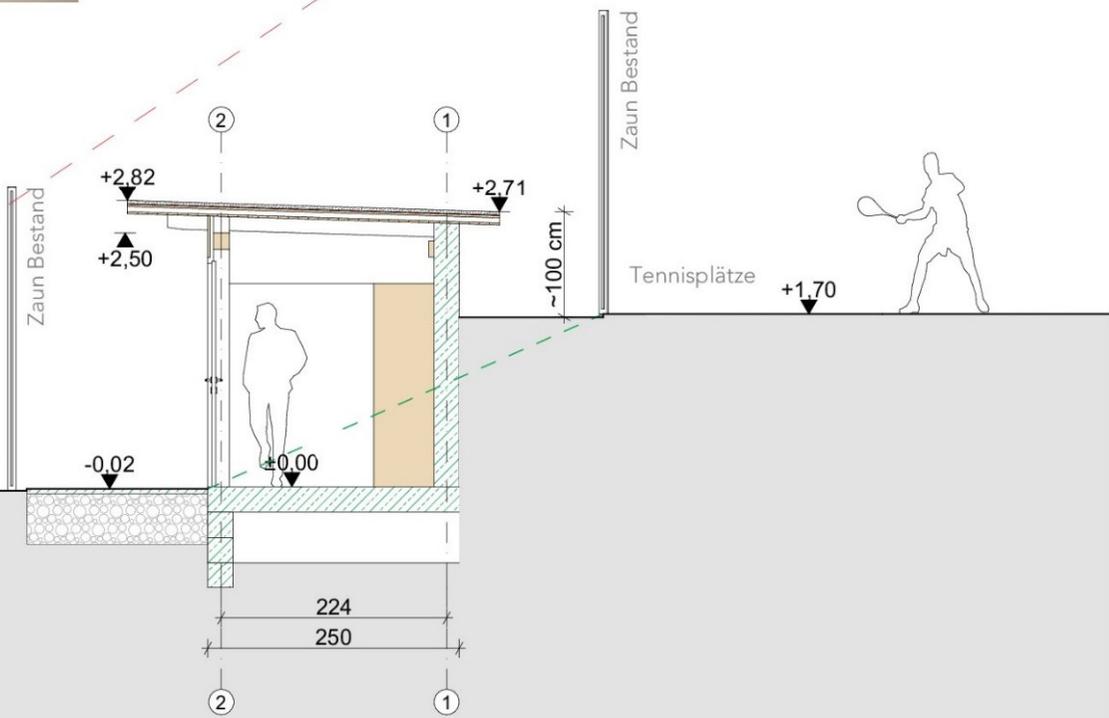

SCHNITT 1:50

VORENTWURF

PROJEKTNAME ABSTELLRAUM TC SEEBODEN
 PROJEKT-NR. 01
 KG-NUMMER 73212
 KG-NAME SEEBODEN PARZ. NR. 763/2

BAUWERBER:
 1. Tennisclub Seeboden
 Seeparkstraße 15
 9871 Seeboden am Millstätter See
 info@tennisclub-seeboden.com



DIE NATURMAASSE SIND ZU NEHMEN UND DIE KOTEN ZU FRÜHEN
 DURCH DIE WEITERE PROJEKTBEARBEITUNG, DETAILPLANUNG UND BEHÖRDLICHEN AUFLAGEN KÖNNEN ÄNDERUNGEN DER GEOMETRISCHEN FORM, SOWIE STATIK ETC. ENTRETEN.

PLANINHALT	Schnitt	Datum:	06.03.2023
PLAN-Nr.	01.05	Index	Maßstab: 1:2,54, 1:50
PLAN-ART	VORENTWURF	Plangr.:	A3



VORENTWURF 1.TC SEEBODEN

73212 Seeboden, Parz. Nr. 763/2

VORENTWURF
06.03.2023

4. Berichte des Vorstandes: a) des Obmannes **Geplante Investitionen / „Zukunftsvisionen“:**

● Neubau Abstellraum – weitere Vorgangsweise:

- Einholung Kostenschätzung
- Abstimmung mit der Marktgemeinde Seeboden
- Grundsatzentscheidung und Beschlussfassung in einer Vorstandssitzung
- Weitere Maßnahmen (wenn wir uns dazu entscheiden) d.h. Detailplanung, Angebotseinholung, Bauabwicklung



4. Berichte des Vorstandes: a) des Obmannes

Anpassung der Vereinsstatuten:

- Derzeitig gültige Statuten sind aus dem **Jahr 2007** und bei manchen Themen **nicht mehr ganz zeitgemäß**.
- **Ausarbeitung von Änderungen** durch den Vorstand im Laufe des heurigen Jahres: z.B. Einladung zur Generalversammlung, Wartezeit bis zur Beschlussfähigkeit bei der GV, Beendigung der Mitgliedschaft etc.
- **Beschlussfassung** bei der nächsten Generalversammlung nach voriger Kundmachung der Adaptierungen.
- Wer Interesse hat daran mitzuarbeiten, ist natürlich gerne eingeladen!



Bevor wir weiter machen ...



4. *Berichte des Vorstandes: a) des Obmannes*

Projekt „Helfer des 1. TC Seeboden“

- Ein Verein mit über 500 Mitglieder bringt **viel Arbeit** mit sich.
- Wir sind kein „Service-Betrieb“ und auch kein „Dienstleister“, sondern ein **ehrenamtlich geführter Verein!**
- ***Danke an alle, die schon bisher immer wieder geholfen haben!***
- Wir suchen jedoch **weitere Freiwillige**, die uns bei Gelegenheit unterstützen.
- Anmeldung für die **WhatsApp-Gruppe „Helfer des 1. TC Seeboden“** bei Thomas Traschitzker (0664 5246319)



1. Tennisclub Seeboden
Seeparkstraße 15
A - 9871 Seeboden am Millstätter See
Platzwart: +43 660 8171808
info@tennisclub-seeboden.com
www.tennisclub-seeboden.com

Help wanted! Freiwillige vor!

Helfer des 1. Tennisclub Seeboden

Der 1. TC Seeboden zählt mittlerweile über 500 Mitglieder! Freilich gibt es da immer wieder einiges zu tun. Diese Arbeit hängt jedoch zum überwiegenden Teil an unseren Platzwarten und an den ehrenamtlich tätigen Vorstandsmitgliedern, die das ganze Jahr über unzählige Stunden in den Verein investieren.

Aber es gibt auch einige Mitglieder, die sich immer wieder einbringen und den Club freiwillig unterstützen. *Dafür möchten wir uns recht herzlich bedanken!* Nur durch die Arbeitsleistung vieler Personen ist es möglich, das hohe Niveau unseres Vereins zu erhalten und weiter zu verbessern.

Um diese Unterstützung weiter auszubauen, wollen wir zusätzliche Mitglieder erreichen, die dem Club das eine oder andere Mal zur Seite stehen wollen, aber vielleicht nicht genau wissen, wie und wann es hilfreich und notwendig wäre. Wir werden daher eine **WhatsApp-Gruppe** einrichten, in der interessierte Mitglieder aufgenommen werden. Bei Bedarf wird der Vorstand dann um Unterstützung bitten, z.B. für die Vorbereitung von Veranstaltungen, fürs Aufräumen danach, wenn auf der Tennisanlage Hand anzulegen ist oder wenn z.B. Kuchen oder Salate benötigt werden. Wer dann Zeit hat, ist gerne willkommen. Und wenn wer nicht kann, soll es auch kein Problem sein. Meistens ist es ja völlig ausreichend, wenn ein paar wenige helfende Hände zur Verfügung stehen.

Wer Interesse hat, Teil der Gruppe „**Helfer des 1. TC Seeboden**“ zu sein, möge sich bitte per WhatsApp bei Obmann Thomas Traschitzker unter 0664 5246319 melden, um in die Gruppe aufgenommen zu werden. Bitte aber nur Mitglieder, die es wirklich ernst meinen. Selbstverständlich besteht keinerlei Verpflichtung und die Teilnahme kann jederzeit wieder beendet werden.

Danke für eure Mithilfe!

1. Tennisclub Seeboden
ZVR Nr.: 975188192
Mitglied beim ASVO
Mitglied beim KTV

Find us on Facebook:
www.facebook.com/tcseeboden
Join us on Instagram:
1. Tennisclub Seeboden - tcseeboden

Obmann: DI Thomas Traschitzker, +43 664 5246319
Kassierin: Eva Granig, +43 660 4216432
Schriftführer: Ing. Helmut Stoffl, +43 676 9500011
Bank: RAIBA Millstättersee, IBAN: AT95 3947 9000 0001 3649



4. Berichte des Vorstandes: a) des Obmannes

Aufwandsentschädigungen:

- **Platzwarte:** geringfügiger Stundensatz plus Prämienbeteiligung für Getränkeverkauf
- **Vorstand:** Bisher erfolgte keinerlei Vergütung.

Laut Vereinsgesetz sind jedoch 75.- € pro Monat und Funktionär als pauschalisierte Betriebsausgaben möglich.

Bei der letzten Vorstandssitzung wurde wie folgt beschlossen:
Bei einem positiven finanziellen Jahresergebnis steht dem Vorstand ein **maximaler Betrag von 10 % des Ergebnisses** (vor Investitionen) **als Aufwandsentschädigungen** zur Verfügung.
Über die Verteilung wird jeweils im Zuge des letzten Vorstandssitzung im Jahr entschieden.



4. Berichte des Vorstandes: a) des Jugendreferenten

Jugendarbeit im Verein:

- **146** jugendliche Mitglieder mit Ende 2022 (56 Mädchen, 90 Burschen)
- weiterhin enge und erfolgreiche Zusammenarbeit mit dem **Tennis- und Leistungszentrum Oberkärnten**

Jugendförderungen des 1. TC Seeboden:

- **2.500.- € Förderung** fürs Wintertraining wurden bei der Sitzung im November 2022 gemäß den Förderkriterien beschlossen.
- **500.- € Unterstützung** im Vorjahr fürs „Kidstennis PRO“ des TZO
- **Neuregelung** der Jugendförderung ab heuer: keinen Direktzahlungen mehr, sondern Unterstützung bei Turnieren und Gemeinschaftstrainings des TZO
- zusätzlich **kostenloser Spiel- und Trainingsbetrieb** für alle unsere jugendlichen Mitglieder!



4. Berichte des Vorstandes: a) des Jugendreferenten

Förderung durch die Marktgemeinde Seeboden:

- Auch 2022 haben wir wieder **750.- € Förderung** für unsere Jugendarbeit erhalten – vielen Dank!



4. Berichte des Vorstandes: b) des sportlichen Leiters

Saison-Rückblick 2022:

- **Saisoneröffnungsturnier** am 23. April mit 21 Teilnehmern
- **KTV-Meisterschaften:** insgesamt 21 Teams (!) der SG Millstättersee waren 2022 gemeldet (9 Erwachsenen-, 5 Jugend- und 7 Kids-Team) und teilweise sehr erfolgreich (zwei Landessieger bei den Mädchen U11 und Burschen U13 – herzliche Gratulation)
- **1. TC Seeboden-Gedenk-Turnier** am 14. August mit 24 Teilnehmern
- **Kids Tennis Tour sponsored by Schulsport Kärnten** am 20. und 21. August, veranstaltet vom TZO
- **SEEBODNER OPEN 2022:** Start am 18. August, Finaltag musste witterungsbedingt zweimal auf 2. Oktober verschoben werden. Wieder Teilnehmerrekord mit 177 Teilnehmern (!) und 308 Nennungen in 17 Bewerben und 13 B-Bewerben
- **Vereinsmeisterschaften Kinder und Jugend:** 33 Kinder spielten in 7 Bewerben am 24. September.



4. Berichte des Vorstandes: b) des sportlichen Leiters

Zur Saison 2023:

- **Saisoneröffnungsturnier** am Samstag, dem 22. April, ab 13:00 Uhr
- **KTV-Meisterschaften** der SG Millstättersee - Start mit 8. Mai bis voraussichtlich Mitte Juli
- Unter Umständen veranstalten wir anschließend wieder den **ITN-Team-Cup** des 1. TC Seeboden.
- **HEAD Kids Tennis Tour** organisiert vom TZO, am Wochenende des 5. und 6. August
- „**1. TC Seeboden-Gedenk-Turnier**“ geplant für Sonntag, dem 13. August
- **SEEBODNER OPEN 2023** vom Mittwoch, dem 16. August, bis zum Finaltag am Sonntag, dem 17. September, Nennschluss wird am 12. August sein.
- **Vereinsmeisterschaften Kinder und Jugendliche** geplant am Samstag, dem 23. September



4. *Berichte des Vorstandes: b) des sportlichen Leiters*

KTV-Meisterschaften SG Millstättersee:

- Bisher genannt: **17 Mannschaften, davon 7 Jugendteams**

Herren:

- Heuer kein Herren-Team in der Landesliga A
- Herren 1 – Landesliga C
- Herren 2 – 3. Klasse
- Herren 3 – 6. Klasse
- Herren + 45 – 2. Klasse **NEU!**
- Herren + 60 1 – Landesliga A
- Herren + 60 2 – 1. Klasse
- Herren + 65 – Landesliga B
- Herren + 70 – Landesliga A **NEU!**

Damen:

- Damen – Landesliga B
- Damen + 45 – Landesliga A



Jugend:

- 2 * Burschen U17 – Landesliga A und B
- 2 * Burschen U13 – 2 * Landesliga B
- 2 * Burschen U11 – Landesliga A und B
- 1 * Mädchen U13 – Landesliga B

Kids:

- Kids-Teams sind noch zu nennen – „Sammeltermin“ am 8. bis 10. Juni



Tennisclub Seeboden
Seeparkstraße 15
A - 9871 Seeboden am Millstätter See
Platzwart: +43 660 8171808
info@tennisclub-seeboden.com
www.tennisclub-seeboden.com

4. Berichte des Vorstandes: c) der Kassierin





Tennisclub Seeboden

Seeparkstraße 15

A - 9871 Seeboden am Millstätter See

Platzwart: +43 660 8171808

info@tennisclub-seeboden.com

www.tennisclub-seeboden.com

5. Bericht und Anträge der Kassenprüfer





Tennisclub Seeboden

Seeparkstraße 15

A - 9871 Seeboden am Millstätter See

Platzwart: +43 660 8171808

info@tennisclub-seeboden.com

www.tennisclub-seeboden.com

6. Neuwahlen



a) Ernennung des Wahlvorsitzenden

b) Rücktritt des amtierenden Vorstandes



6. Neuwahlen

c) Präsentation der Wahlvorschläge

Wahlvorschlag 1:

- Obmann, Jugendreferent, Web-Administrator und Vereins-Administrator für KTV: **Thomas Traszitzker**
- Obmann-Stellvertreter: **Karl Winkler**
- Kassierin: **Eva Granig**
- Kassier-Stellvertreter, Sportlicher Leiter: **Thomas Bodner**
- Schriftführerin, Pressearbeit: **Pia Steiner**
- Schriftführer-Stellvertreter, Platzbetreuung: **Helmut Stöflin**
- Beirat: **Alfred Granig**



6. Neuwahlen

d) Neuwahl des Obmannes

e) Neuwahl des Vorstandes

f) Neuwahl der Kassenprüfer

Vielen Dank!



7. Allfälliges

Weitere Themen / Wünsche / Anregungen oder Beschwerden ?

**Danke für die
Aufmerksamkeit
und alles Gute für die
Tennissaison 2023 !**

